


stĺpiky kotvia do skaly najmenej do hĺbky 40cm a vyplní chemickou injektážnou maltou. injektáž použij aj okolo stĺpika v mieste kde je len zemina - ako ochrannú vrstvu
v prípade, že v niektorých prípadoch bude skala veľmi hlboko, je nutné použiť betónový základík 40x40cm do nezamrznej hĺbky

REZ PLOŠINOU, M 1:50

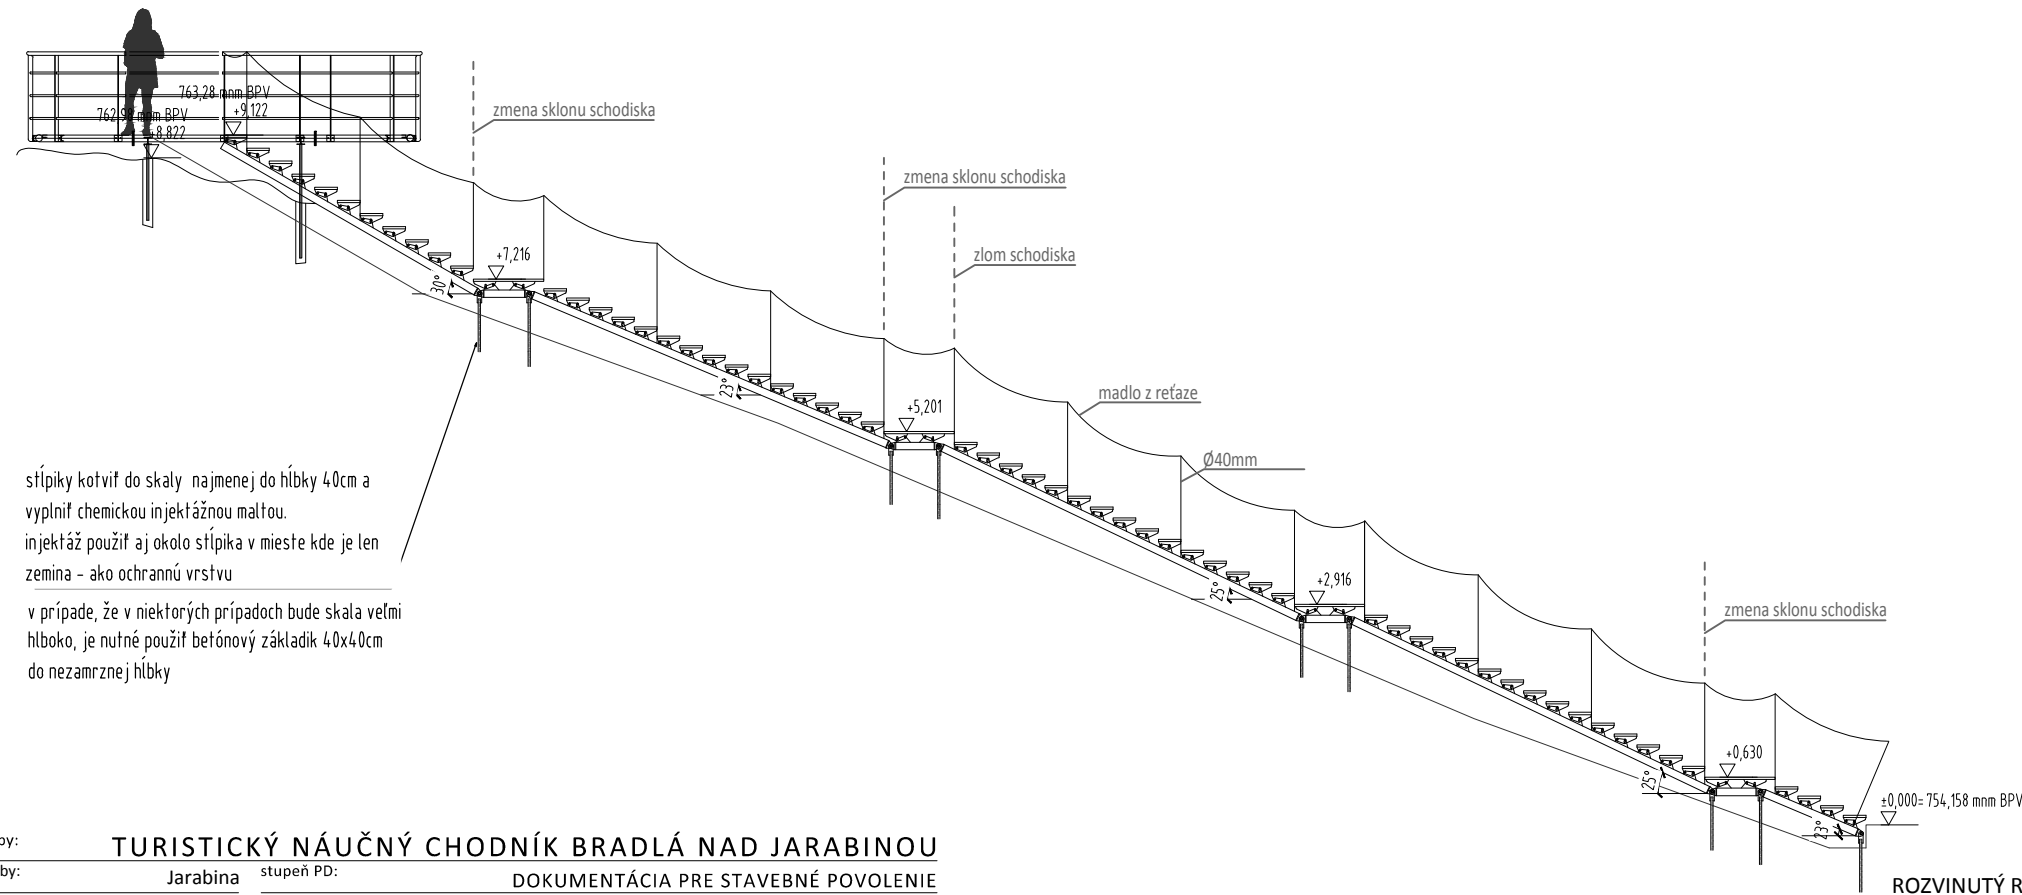

stĺpiky kotvia do skaly najmenej do hĺbky 40cm a vyplní chemickou injektážnou maltou. injektáž použij aj okolo stĺpika v mieste kde je len zemina - ako ochrannú vrstvu

v prípade, že v niektorých prípadoch bude skala veľmi hlboko, je nutné použiť betónový základík 40x40cm do nezamrznej hĺbky

ROZVINUTÝ REZ

názov stavby:	TURISTICKÝ NÁUČNÝ CHODNÍK BRADLÁ NAD JARABINOU		
miesto stavby:	Jarabina	stupeň PD:	DOKUMENTÁCIA PRE STAVEBNÉ POVOLENIE
	okres Stará Ľubovňa	zodpovedný projektant:	Ing.arch. M.Tribus
stavebník:	obec Jarabina	DKLN, s. r.o. Hlavná 234, 900 23 Viničné	mierka: 1:100 a 1:50
	065 31, Jarabina, č.58	ateliér: Holubyho 37, 902 01 Pezinok	časť PD: E1
		dátum expedície: 03/2016	formát: A3