



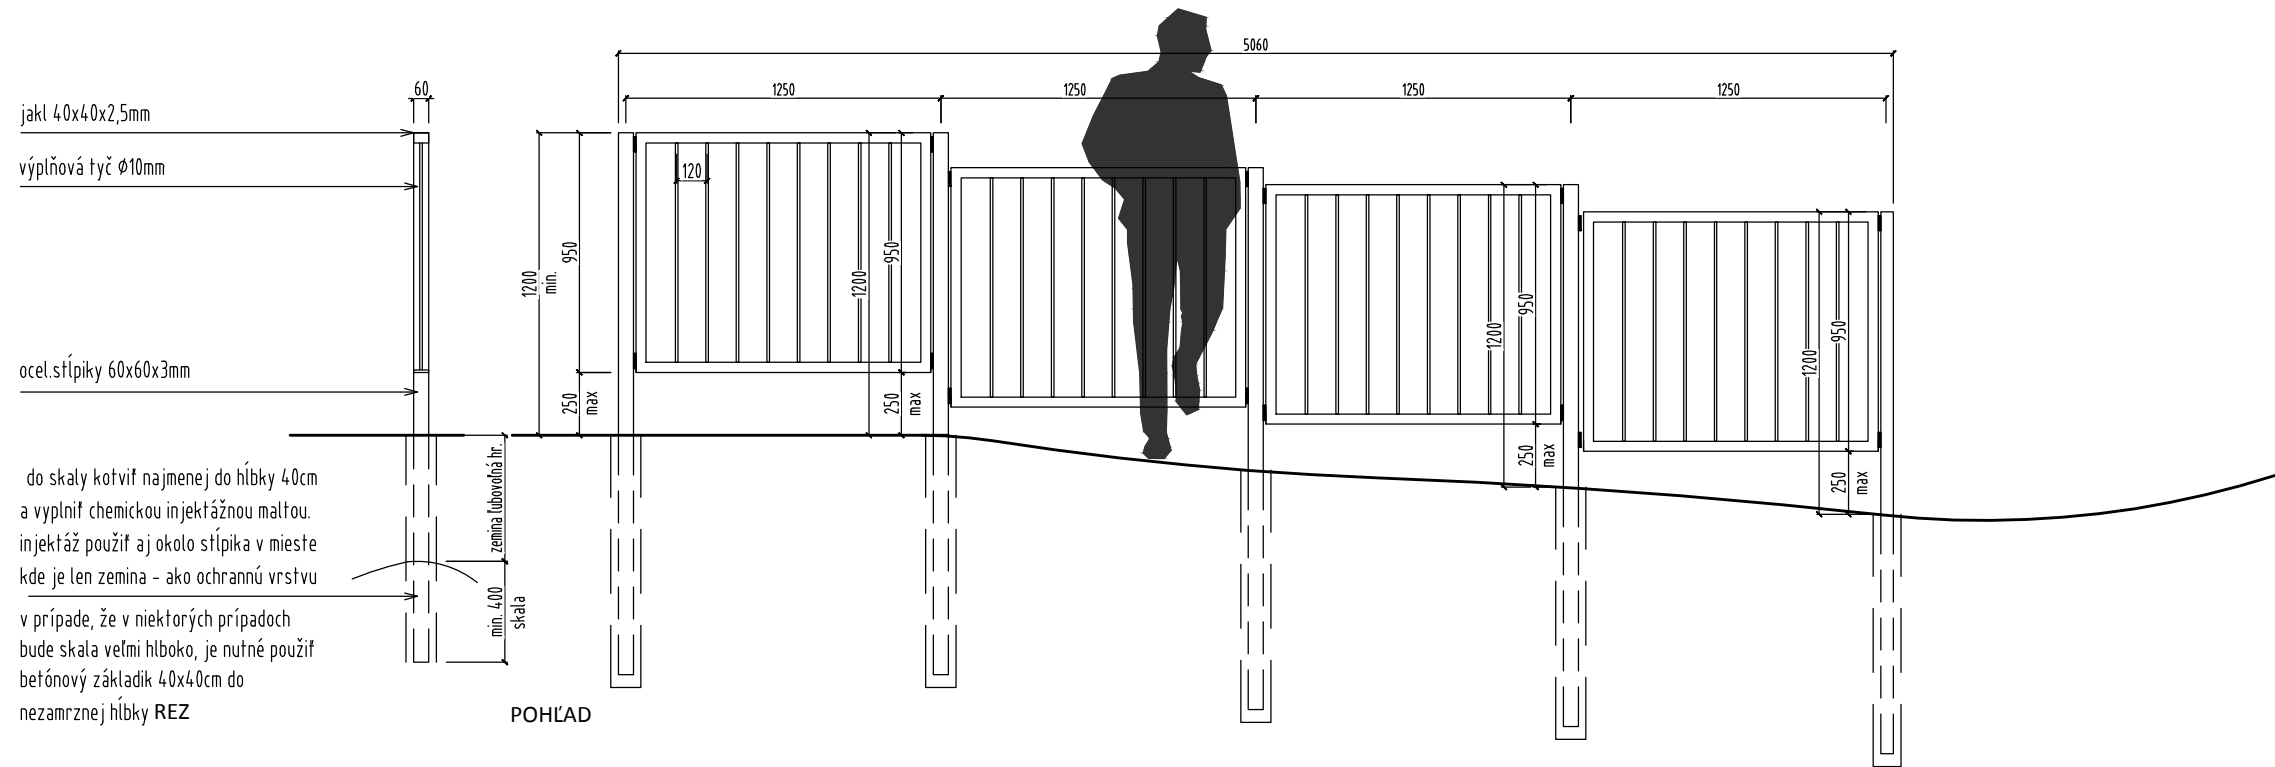

fotografie - súčasný stav

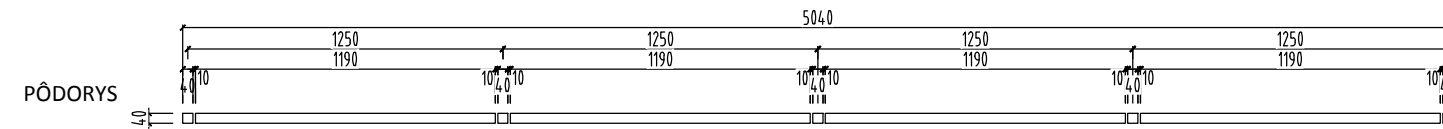

názov stavby:	TURISTICKÝ NÁUČNÝ CHODNÍK BRADLÁ NAD JARABINOU		
miesto stavby:	Jarabina	stupeň PD:	DOKUMENTÁCIA PRE STAVEBNÉ POVOLENIE
	okres Stará Ľubovňa	zodpovedný projektant:	Ing.arch. M.Tribus
stavebník:	obec Jarabina	DKLN, s. r.o. Hlavná 234, 900 23 Viničné	mierka: 1:30
	065 31, Jarabina, č.58	ateliér: Holubyho 37, 902 01 Pezinok	časť PD: E1
		dátum expedície: 03/2016	formát: A3